


ANALYSE DES ÎLOTS  
DÉSTRUCTURÉS

— LIMITE OFFICIELLE DÉLIMITÉE  
ARRÊTÉ PAR LE SERVICE D'URBANISME

— LIMITE DE LA C.D. DÉSTRUCTURÉE

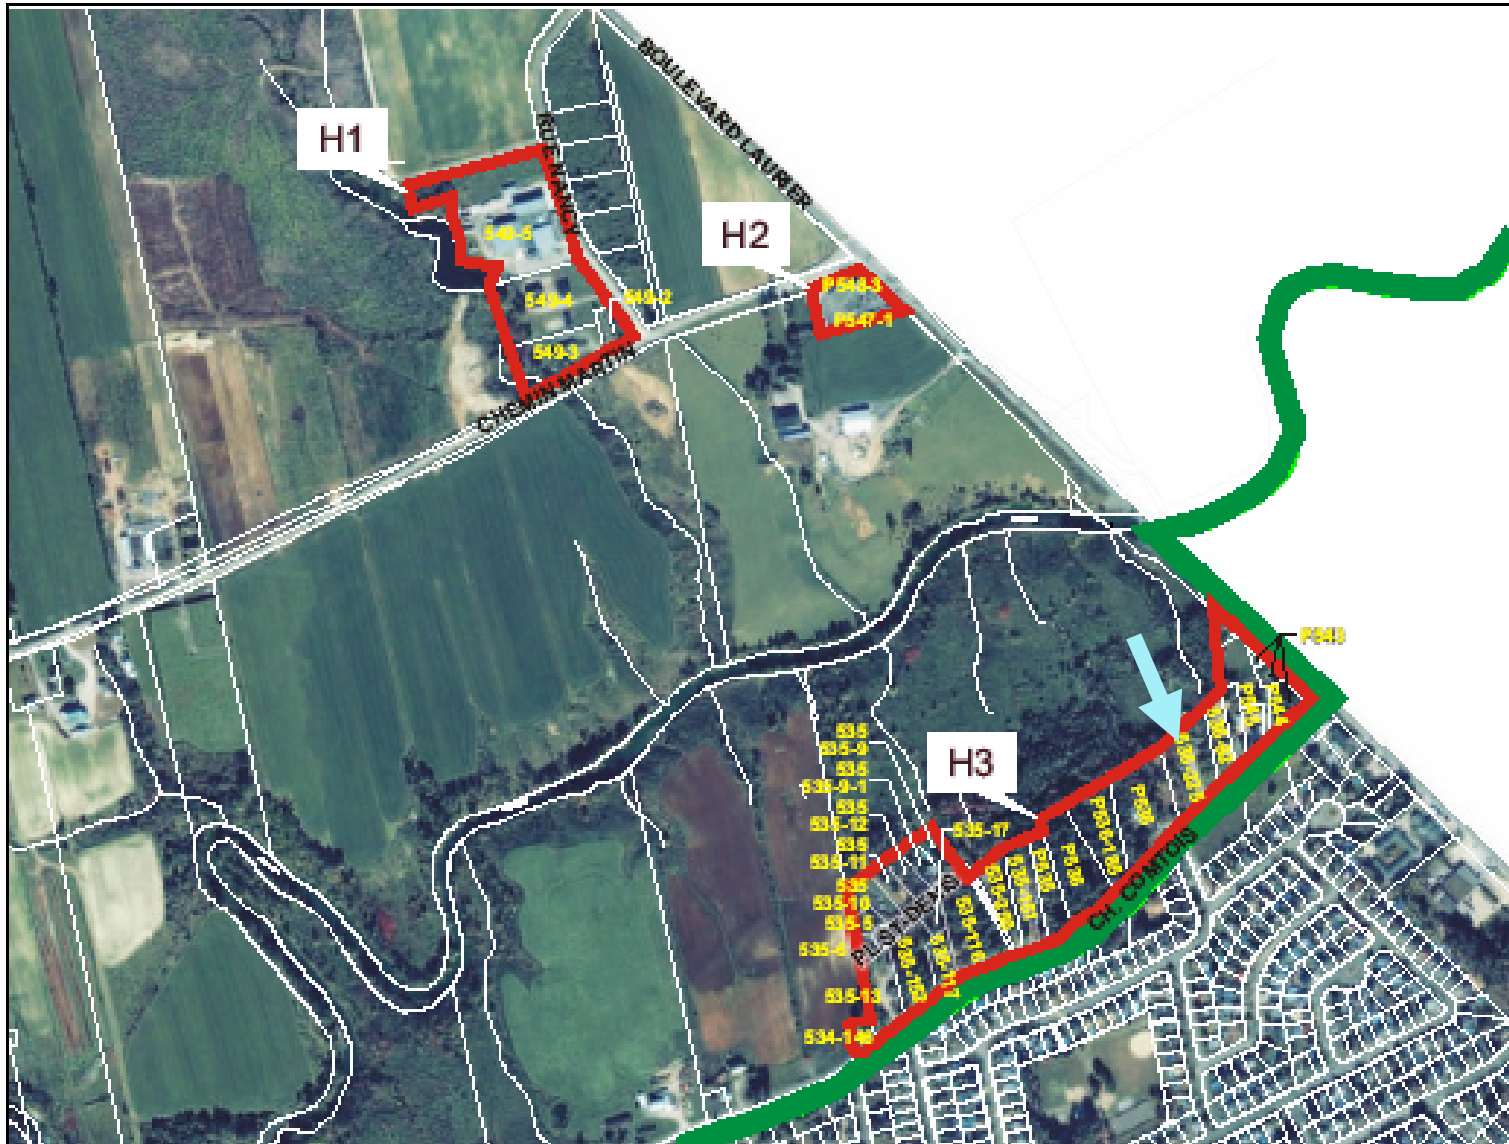

PLAN 1  
BOT 11'



1:5000



1:5000